Envoyé en préfecture le 19/06/2026

Reçu en préfecture le 19/06/2026

Publié le

ID : 035-213503642-20260617-121_06_2026-DE

DEPARTEMENT D'ILLE ET VILAINE

ORDRE DES GEOMETRES-EXPERTS

COMMUNE DE
NOYAL-CHATILLON sur SEICHE

# PLAN PARCELLAIRE et PERIMETRAL

## ZAC Centre Ville


Géomètres Experts

Denis ATTENCIA
Olivier DE BOURSETTY
Fabien CHEREAU
Jennifer FARDIN
Arnaud FUTEUL
Elodie POIVET
Raphaël ROUVIERE
Gwenaël SAGNE
Jean de SALABERRY
Samuel TRAVERS

Bureau de Fougères

47-49, Rue Kléber - B.P. 80416
35304 Fougères cedex

Téléphone : 02 99 99 32 32
Télécopie : 02 99 94 39 20

E-mail:
topo.fougeres@geomat.fr


PERIMETRES de la ZAC

SECTION CADASTRALE

| Plan établi le : | 30/10/2007 | | | |
|---|---|---|---|---|
| Indice | Modifié le | Nature de la modification | Géomètre | Dessiné par |
| A | 23.11.2010 | CREATION PERIMETRE SECTEUR 8.3 | Terragone | |
| B | 23.11.2010 | MISE A JOUR DES PERIMETRES DE ZAC | Terragone | |
| C | 26.07.2011 | MISE A JOUR DU FOND DE PLAN CADASTRAL | Terragone | |
| D | 01.12.2011 | MISE A JOUR DES PERIMETRES DE ZAC | Terragone | |
| E | 16.03.2015 | MISE A JOUR DES PERIMETRES DE ZAC | GEOMAT | JM |
| F | 12.11.2015 | MISE A JOUR DES PERIMETRES DE ZAC | GEOMAT | JM |
| G | 11.01.2018 | MISE A JOUR DES PERIMETRES DE ZAC | GEOMAT | LA |
| | | | | |
| | | | | |
| | | | | |
| | | | | |

S.E.L.A.S. de Géomètres Experts

GEOMAT Géomètres Experts

## Plan périmétral

Ref. dossier : 1156001/140191

Ref. du fichier dwg : CC48_T7154-topo-photos-cadastre-Ind_G

Planimétrie: système LAMBERT 93-CC 48
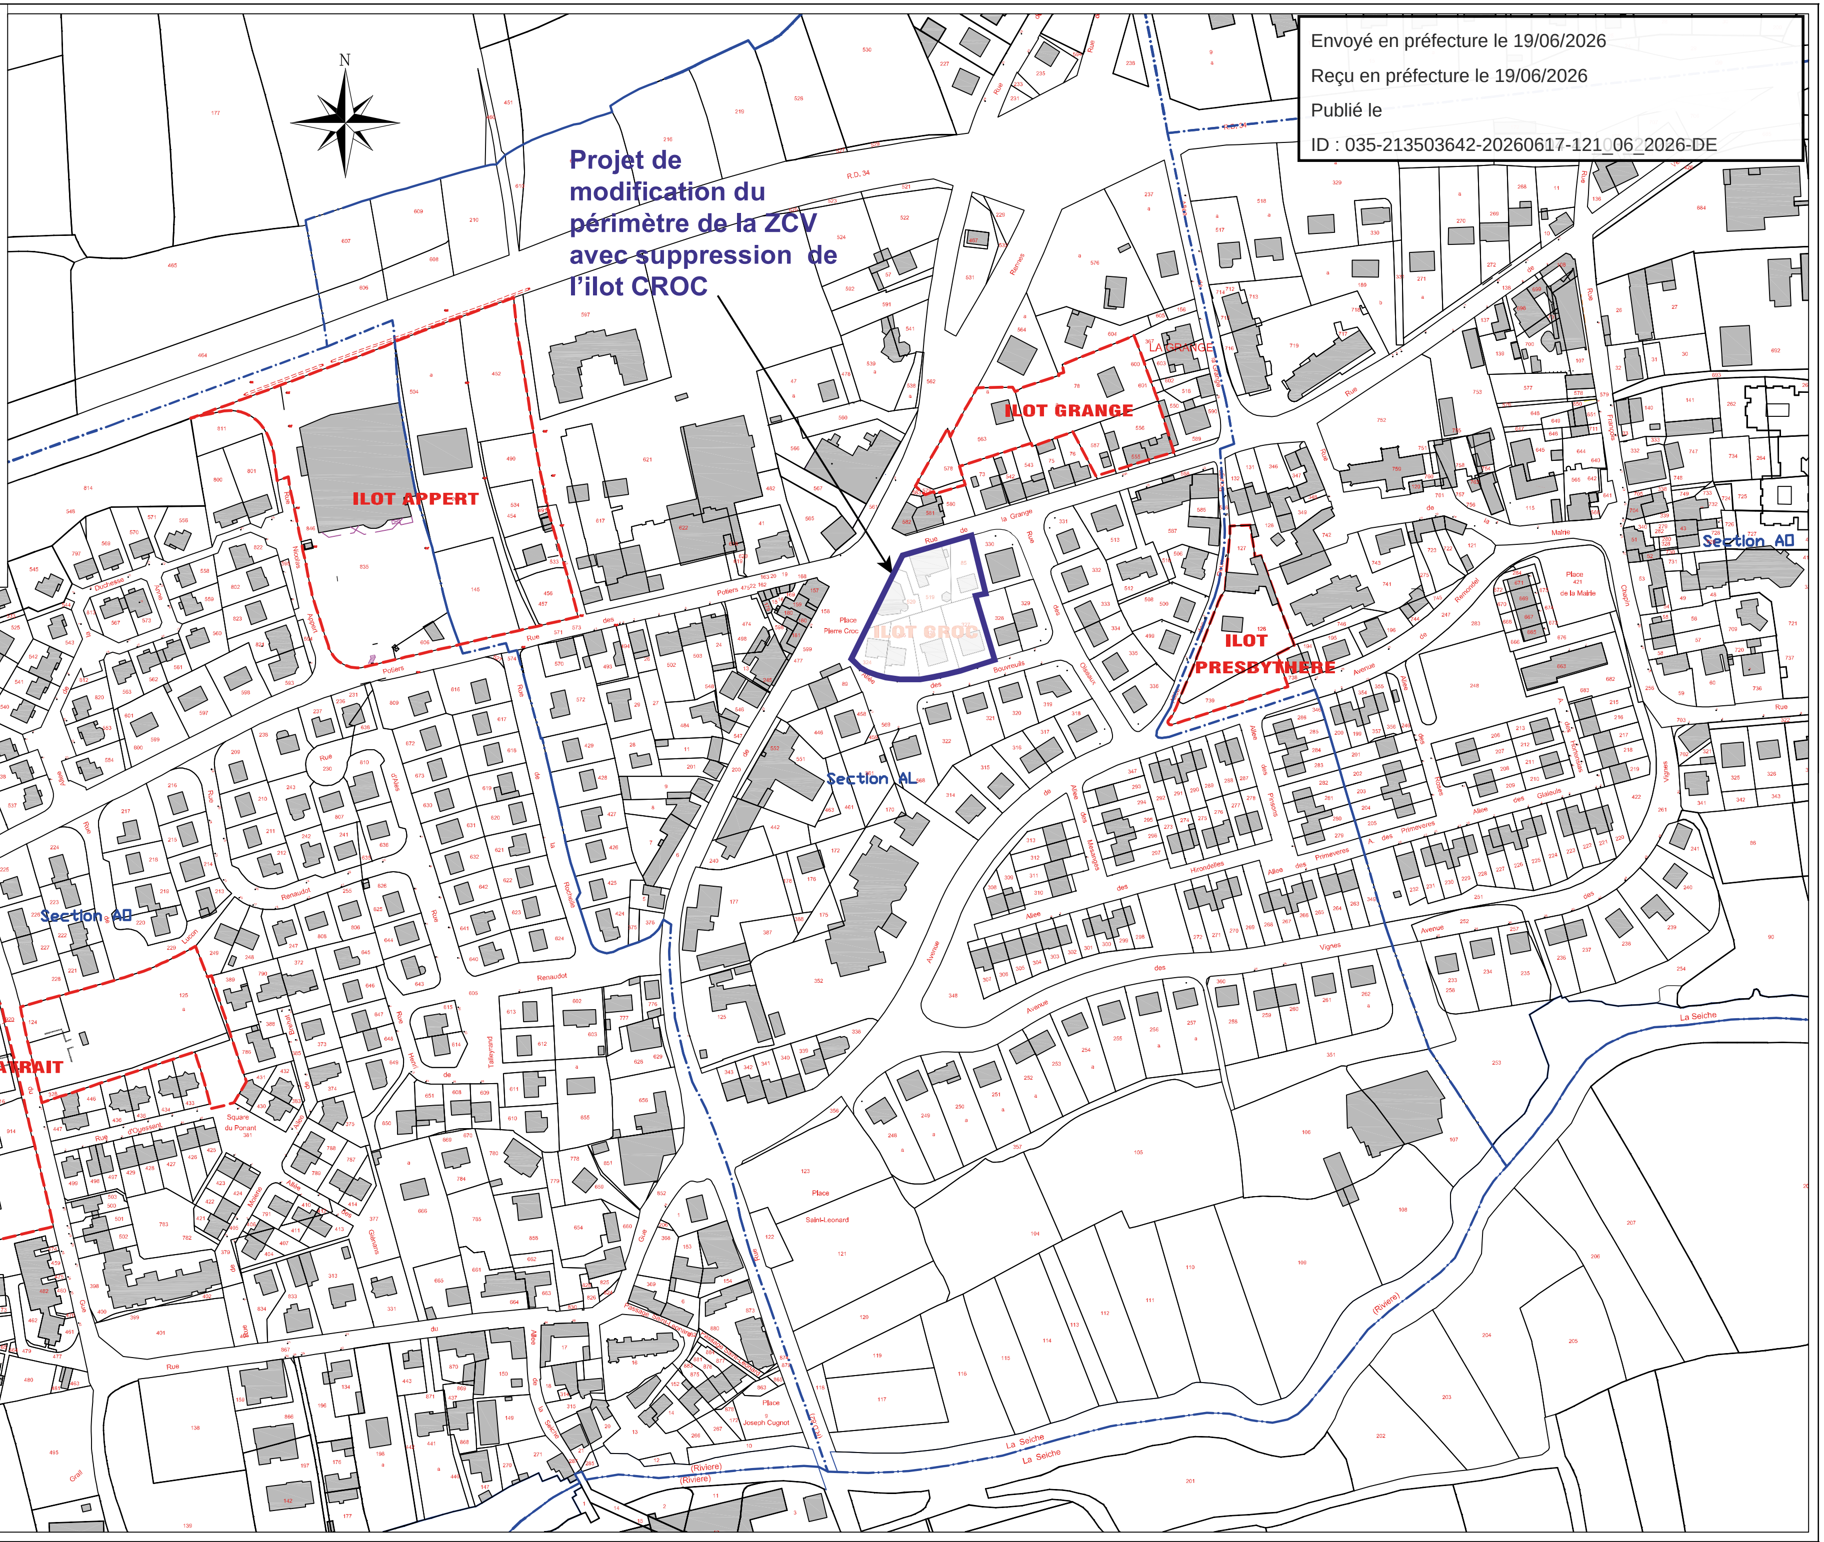
ECHELLE : 1/1000